


PLAN DE AMPLASAMENT SI DELIMITARE A IMOBILULUI
Scara 1 : 1000

Nr. cadastral	Suprafata masurata	Adresa imobilului	
102567	5000 mp.	Vulcan	
Cartea funciara nr.		UAT	Vulcan

FÂNEAȚĂ

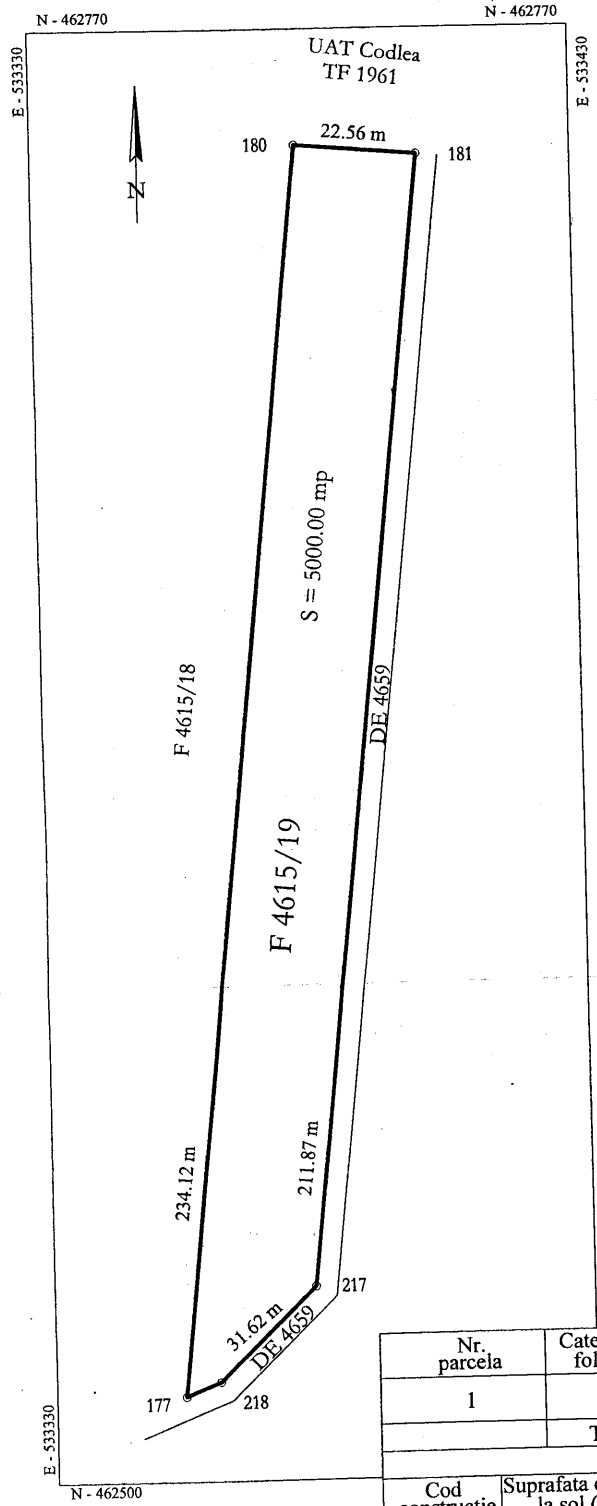

Inventar de coordonate
Sistem de proiectie Stereografic 1970

Nr. Pct.	E [m]	N [m]
177	533354.17	462515.73
180	533379.24	462748.50
181	533401.71	462746.52
217	533378.50	462535.93
218	533360.59	462518.36

Suprafata totala masurata = 5000 mp
Suprafata din act = 5000 mp

A. Date referitoare la teren

Nr. parcela	Categoria de folosinta	Suprafata (mp.)	Valoarea de impozitare (lei)	Mentii
I	F	5000		Marcat prin picheti din lemn pe perimetru
Total		5000		


B. Date referitoare la constructie

Cod constructie	Suprafata construita la sol (mp.)	Valoarea de impozitare (lei)	Mentii
-	-	-	-

Executant,
ing. Stefan DIMITRIU



Se confirma suprafata din masuratori si introducerea imobilului in baza de date

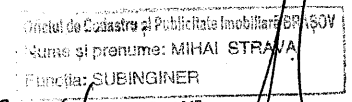

3096 / 27. FEB. 2013